





Sostituzione di Fregi Sovraporta Rovinti dal tempo

PARTICOLARI (scala 1:5)

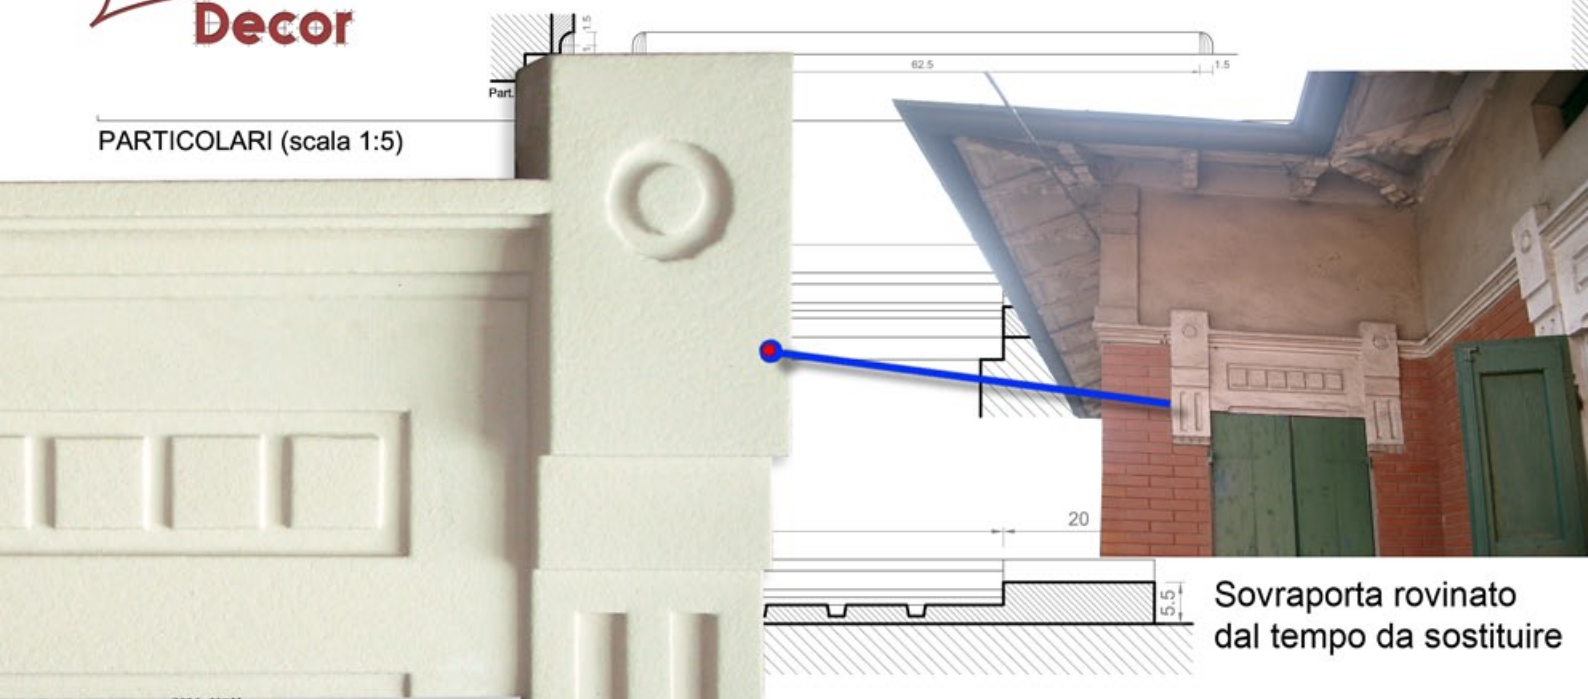

Sovraporta rovinato dal tempo da sostituire

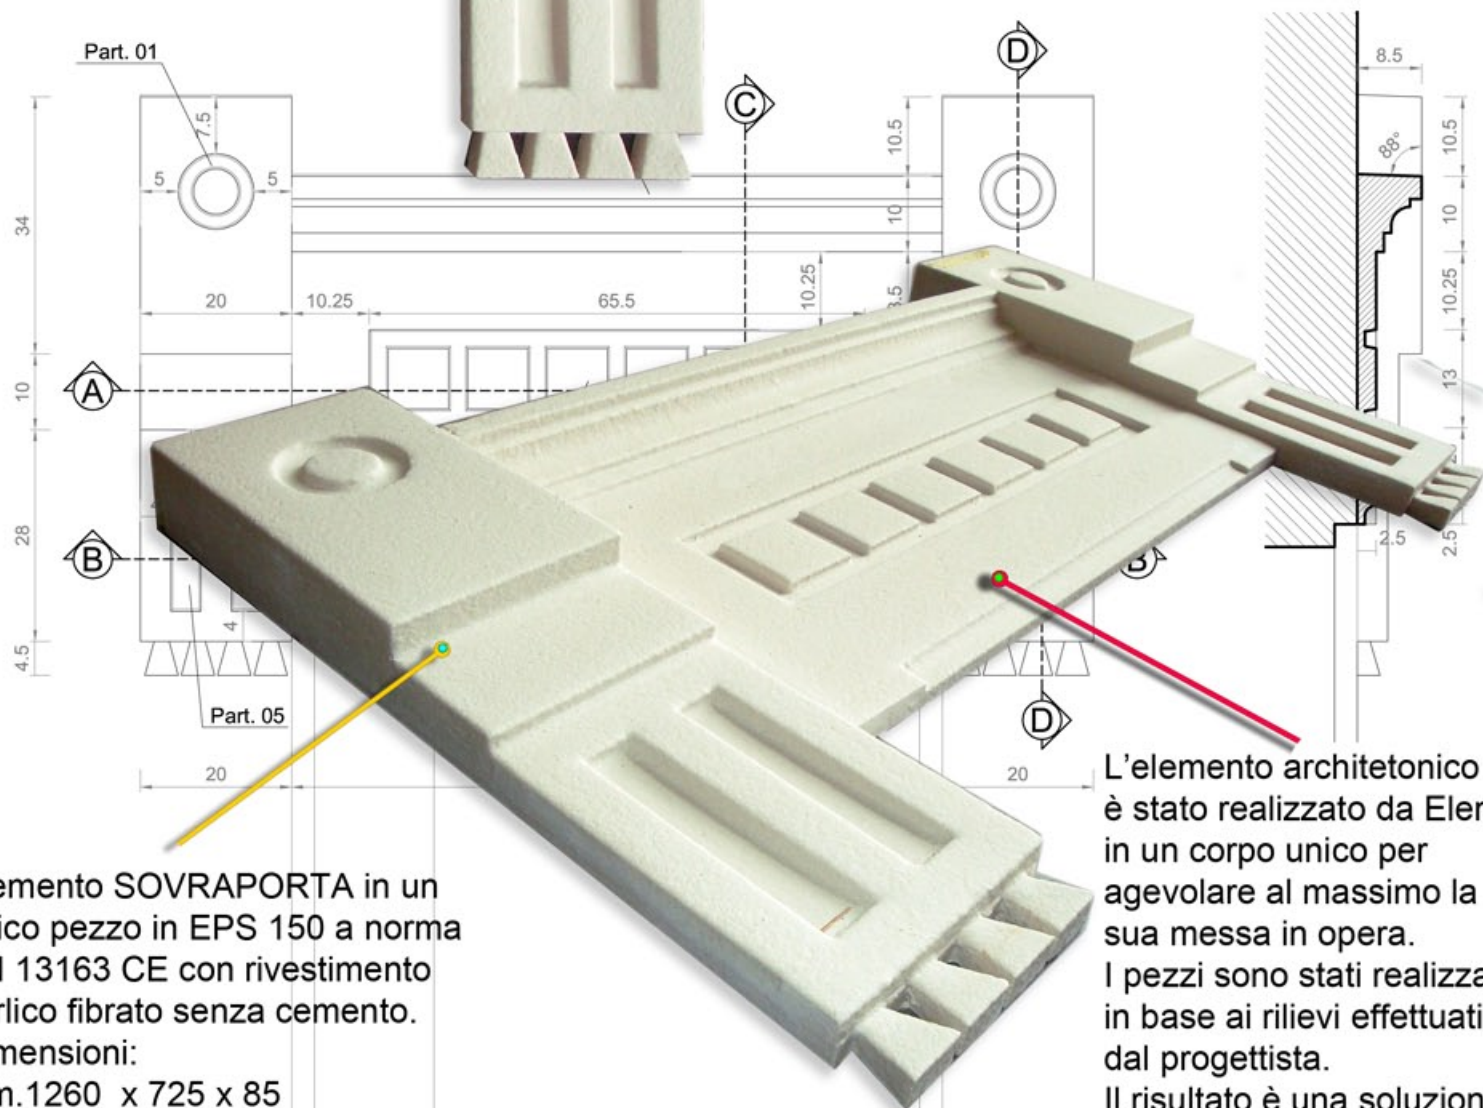

L'elemento architettonico è stato realizzato da Eleni in un corpo unico per agevolare al massimo la sua messa in opera. I pezzi sono stati realizzati in base ai rilievi effettuati dal progettista. Il risultato è una soluzione economica, rapida e di comprovato interesse per il mondo dell'edilizia.